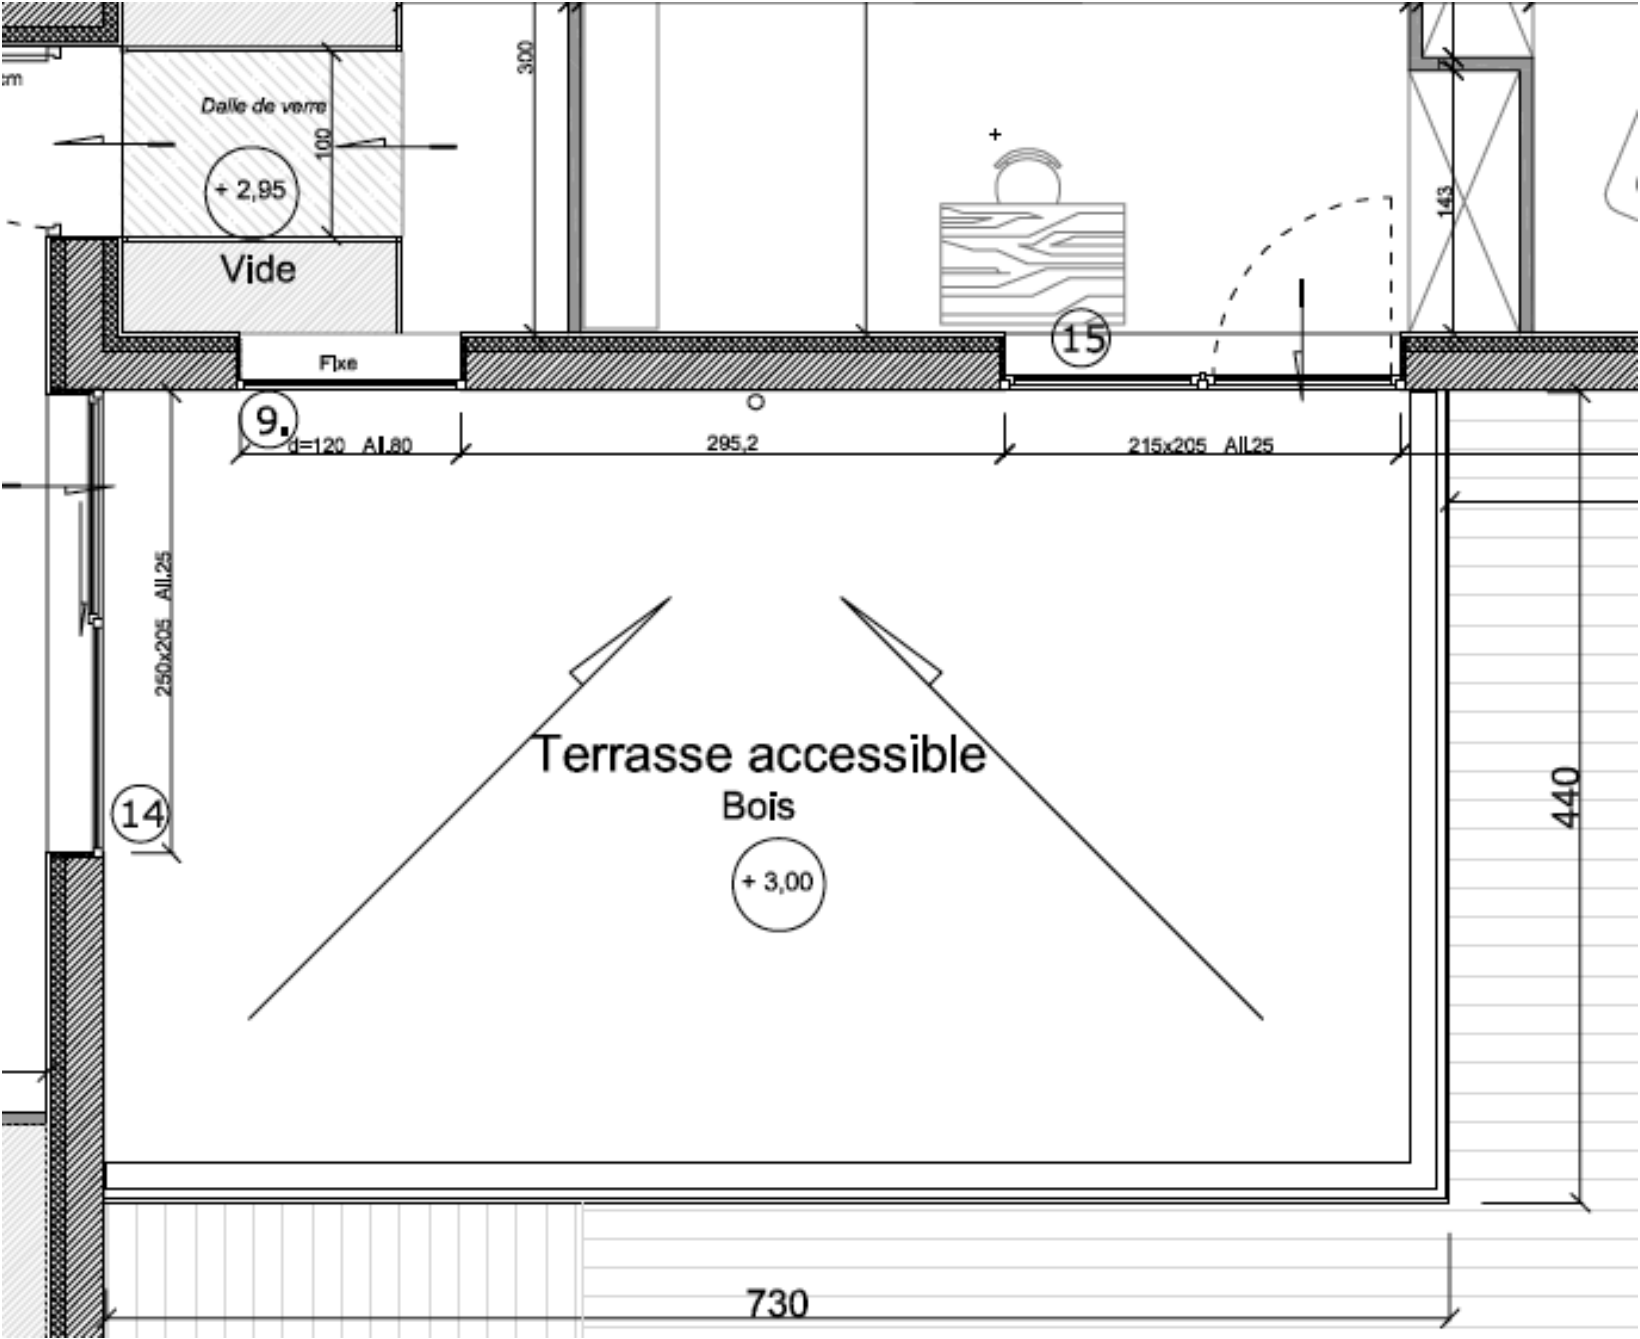
Dalle de verre
100
+ 2,95
Vide
300
143
15
Fixe
9.
d=120 Al.80
295,2
215x205 All.25
250x205 All.25
14
Terrasse accessible
Bois
+ 3,00
440
730